



SUPERFICIE DE PARCELA\_ 184,69 M2  
 SUPERFICIE LIBRE\_ 111,36 M2

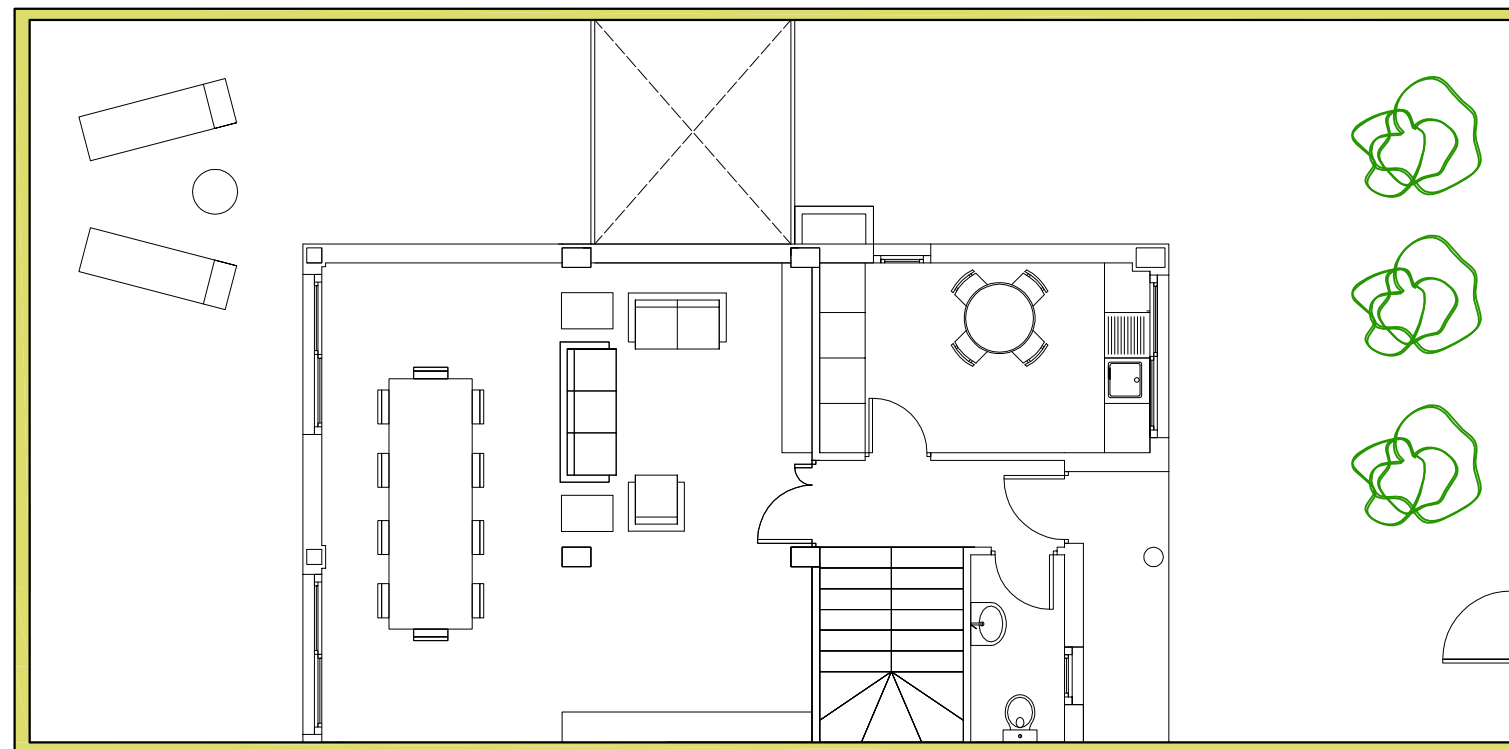

PLANTA BAJA. PARCELA  
 ESCALA 1:100

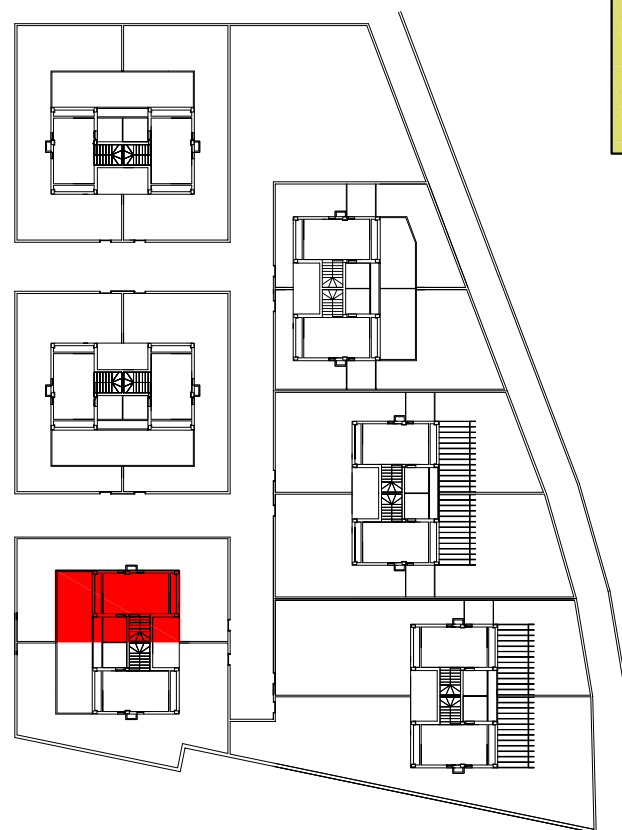

SUP. CONST. SOTANO_	181.71	M2
SUP. CONST. BAJA_	73.33	M2
SUP. CONST. PRIMERA_	55.08	M2
SUP. CONST. BAJOCUBIERTA_	33.00	M2
<b>TOTAL SUPERFICIE CONSTRUIDA VIVIENDA</b>	<b>343.12</b>	<b>M2</b>

VIVIENDA 08

# URBANIZACION VILLACANDELA

El presente documento tiene carácter informativo y no reviste compromiso contractual. Los amueblamientos son ficticios, de tipo decorativo.  
 Las superficies señaladas son aproximadas y podrán sufrir variaciones por necesidades técnicas durante la obra. La dotación y distribución del mobiliario de cocina es orientativa.

PROMUEVE\_  
 INVERSIONES FERIVAN

