


PLANTA SOTANO
ESCALA 1:100

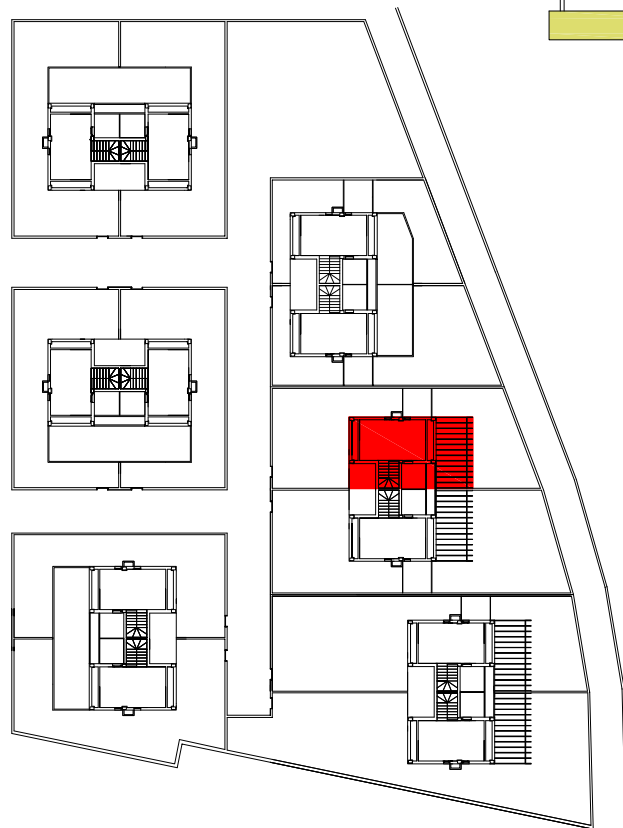

| | | |
|---|---------------|-----------|
| SUP. CONST. SOTANO_ | 212.42 | M2 |
| SUP. CONST. BAJA_ | 55.08 | M2 |
| SUP. CONST. PRIMERA_ | 55.08 | M2 |
| SUP. CONST. BAJOCUBIERTA_ | 33.00 | M2 |
| TOTAL SUPERFICIE CONSTRUIDA VIVIENDA | 355.58 | M2 |

VIVIENDA 04

URBANIZACION VILLACANDELA

El presente documento tiene carácter informativo y no reviste compromiso contractual. Los amueblamientos son ficticios, de tipo decorativo.

Las superficies señaladas son aproximadas y podrán sufrir variaciones por necesidades técnicas durante la obra. La dotación y distribución del mobiliario de cocina es orientativa.

PROMUEVE_
INVERSIONES FERIVAN

