


**PLANTA SOTANO**  
ESCALA 1:100

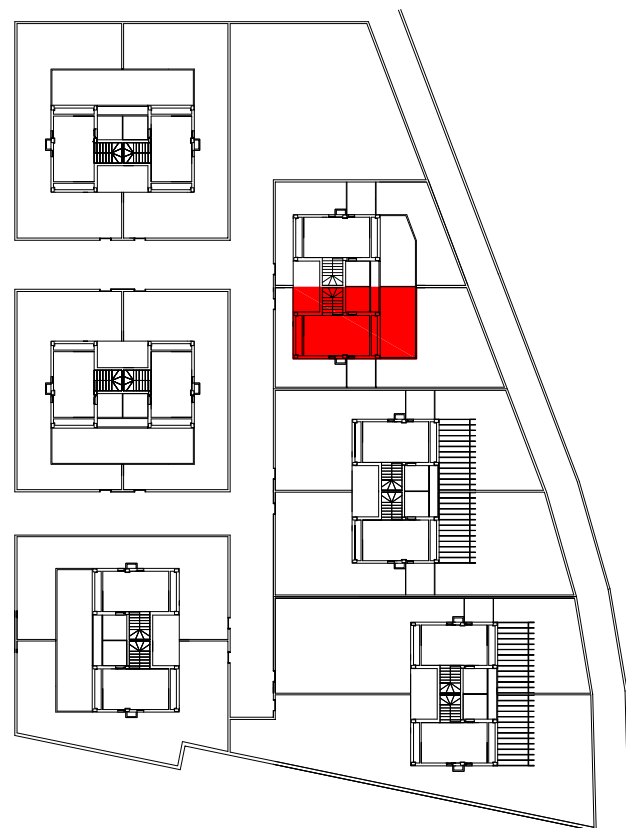

SUP. CONST. SOTANO_	177.39	M2
SUP. CONST. BAJA_	73.33	M2
SUP. CONST. PRIMERA_	55.08	M2
SUP. CONST. BAJOCUBIERTA_	33.00	M2
<b>TOTAL SUPERFICIE CONSTRUIDA VIVIENDA</b>	<b>338.80</b>	<b>M2</b>

VIVIENDA 05

# URBANIZACION VILLACANDELA

El presente documento tiene carácter informativo y no reviste compromiso contractual. Los amueblamientos son ficticios, de tipo decorativo.

Las superficies señaladas son aproximadas y podrán sufrir variaciones por necesidades técnicas durante la obra. La dotación y distribución del mobiliario de cocina es orientativa.

PROMUEVE\_  
INVERSIONES FERIVAN

