


NOTA_ LA PRESENTE PLANTA SOTANO SE PRESENTA DIAFANA Y SE DISTRIBUIRA A GUSTO DEL COMPRADOR

PLANTA SOTANO
ESCALA 1:100

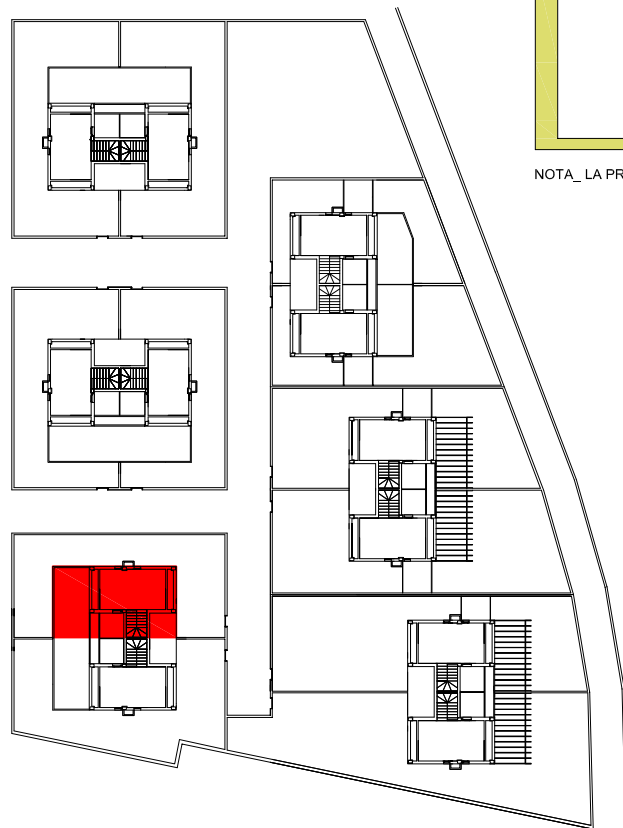

SUP. CONST. SOTANO_	181.71	M2
SUP. CONST. BAJA_	73.33	M2
SUP. CONST. PRIMERA_	55.08	M2
SUP. CONST. BAJOCUBIERTA_	33.00	M2
TOTAL SUPERFICIE CONSTRUIDA VIVIENDA	343.12	M2

VIVIENDA 08

URBANIZACION VILLACANDELA

El presente documento tiene carácter informativo y no reviste compromiso contractual. Los amueblamientos son ficticios, de tipo decorativo.

Las superficies señaladas son aproximadas y podrán sufrir variaciones por necesidades técnicas durante la obra. La dotación y distribución del mobiliario de cocina es orientativa.

PROMUEVE_
INVERSIONES FERIVAN

